

LEVANTAMIENTO DEL ESTADO ACTUAL DEL EDIFICIO SITUADO
EN EL PASEO DE LA CASTELLANA 14, MADRID



REPRESENTA	ESCALA	FECHA	N PLANO
ESTADO ACTUAL PLANTA 00	1:200	Enero 2018	2

PROPIEDAD



CONSORCIO DE
COMPENSACIÓN
DE SEGUROS



SOCIEDAD ESTATAL
DE GESTIÓN INMOBILIARIA
DE PATRIMONIO, S.A.



LEVANTAMIENTO DEL ESTADO ACTUAL DEL EDIFICIO SITUADO
EN EL PASEO DE LA CASTELLANA 14, MADRID



REPRESENTA	ESCALA	FECHA	N PLANO
ESTADO ACTUAL PLANTA 1	1:200	Enero 2018	3


PROPIEDAD



CONSORCIO DE
COMPENSACIÓN
DE SEGUROS



SOCIEDAD ESTATAL
DE GESTIÓN INMOBILIARIA
DE PATRIMONIO, S.A.

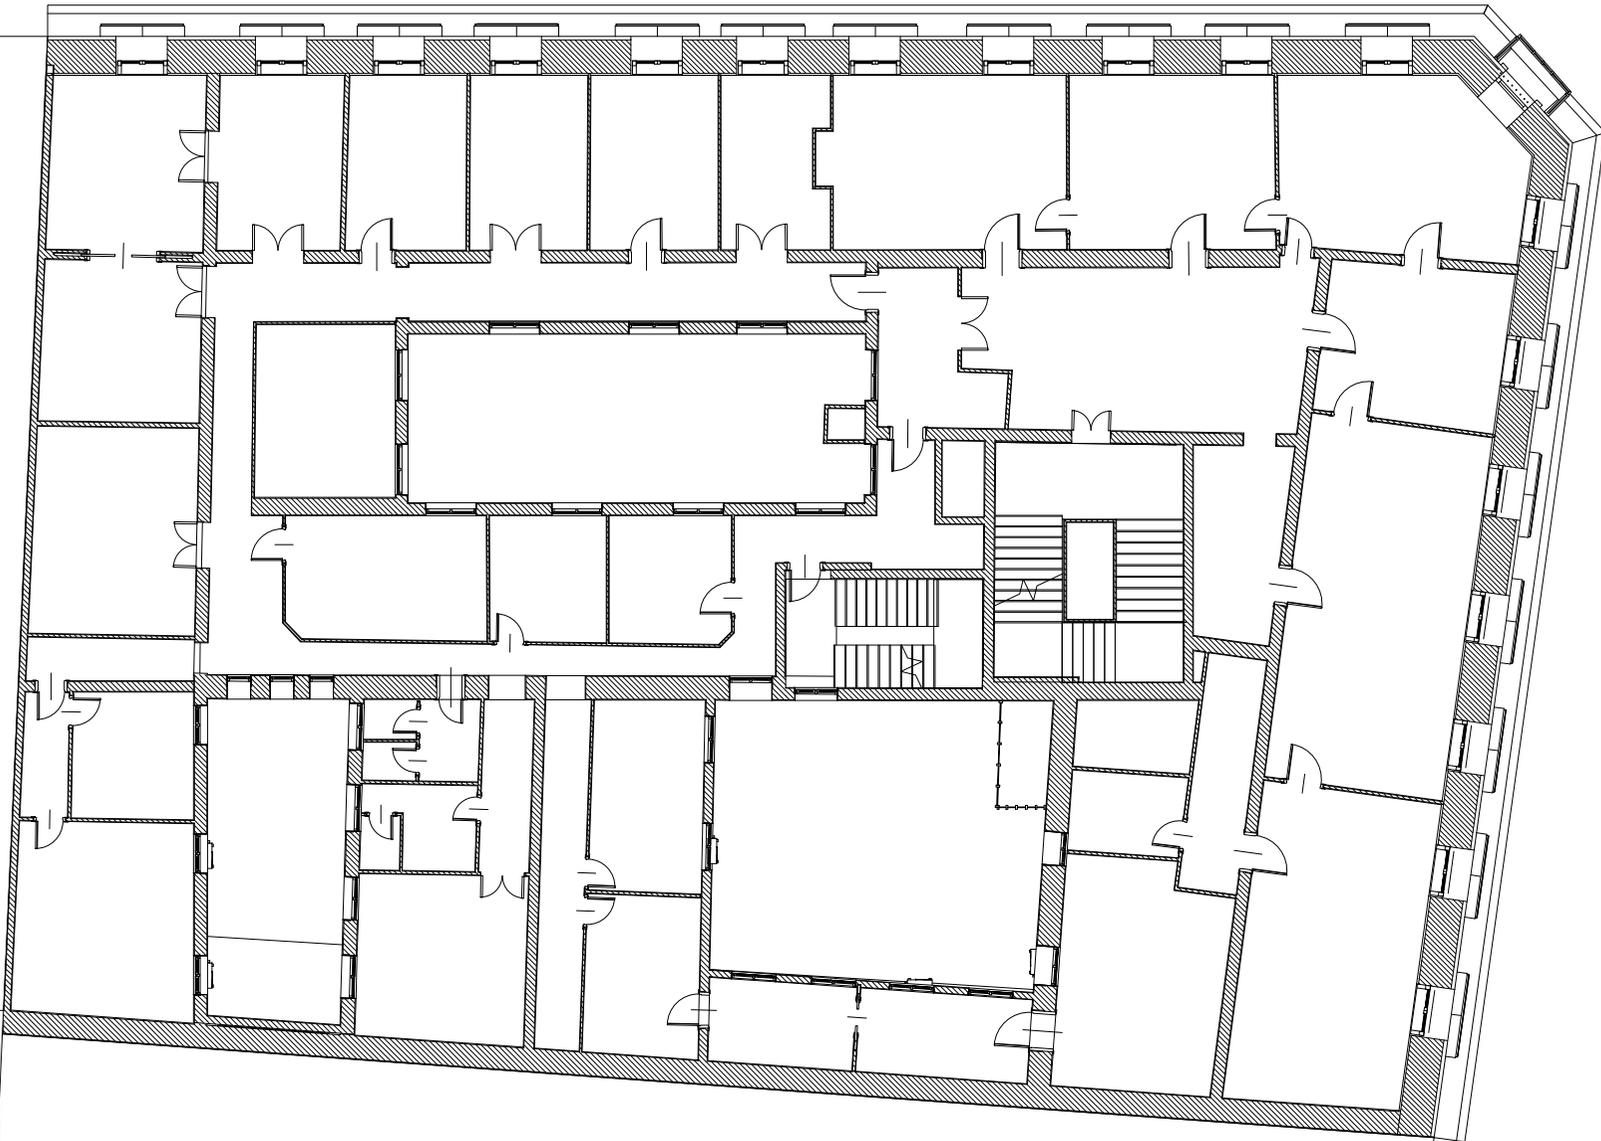

LEVANTAMIENTO DEL ESTADO ACTUAL DEL EDIFICIO SITUADO EN EL PASEO DE LA CASTELLANA 14, MADRID

REPRESENTA	ESCALA	FECHA	N PLANO
ESTADO ACTUAL PLANTA 2	1:200	Enero 2018	4

PROPIEDAD




CONSORCIO DE
COMPENSACIÓN
DE SEGUROS

CONSORCIO DE
COMPENSACIÓN
DE SEGUROS



SEGIPSA

SOCIEDAD ESTATAL
DE GESTIÓN INMOBILIARIA
DE PATRIMONIO, S.A.

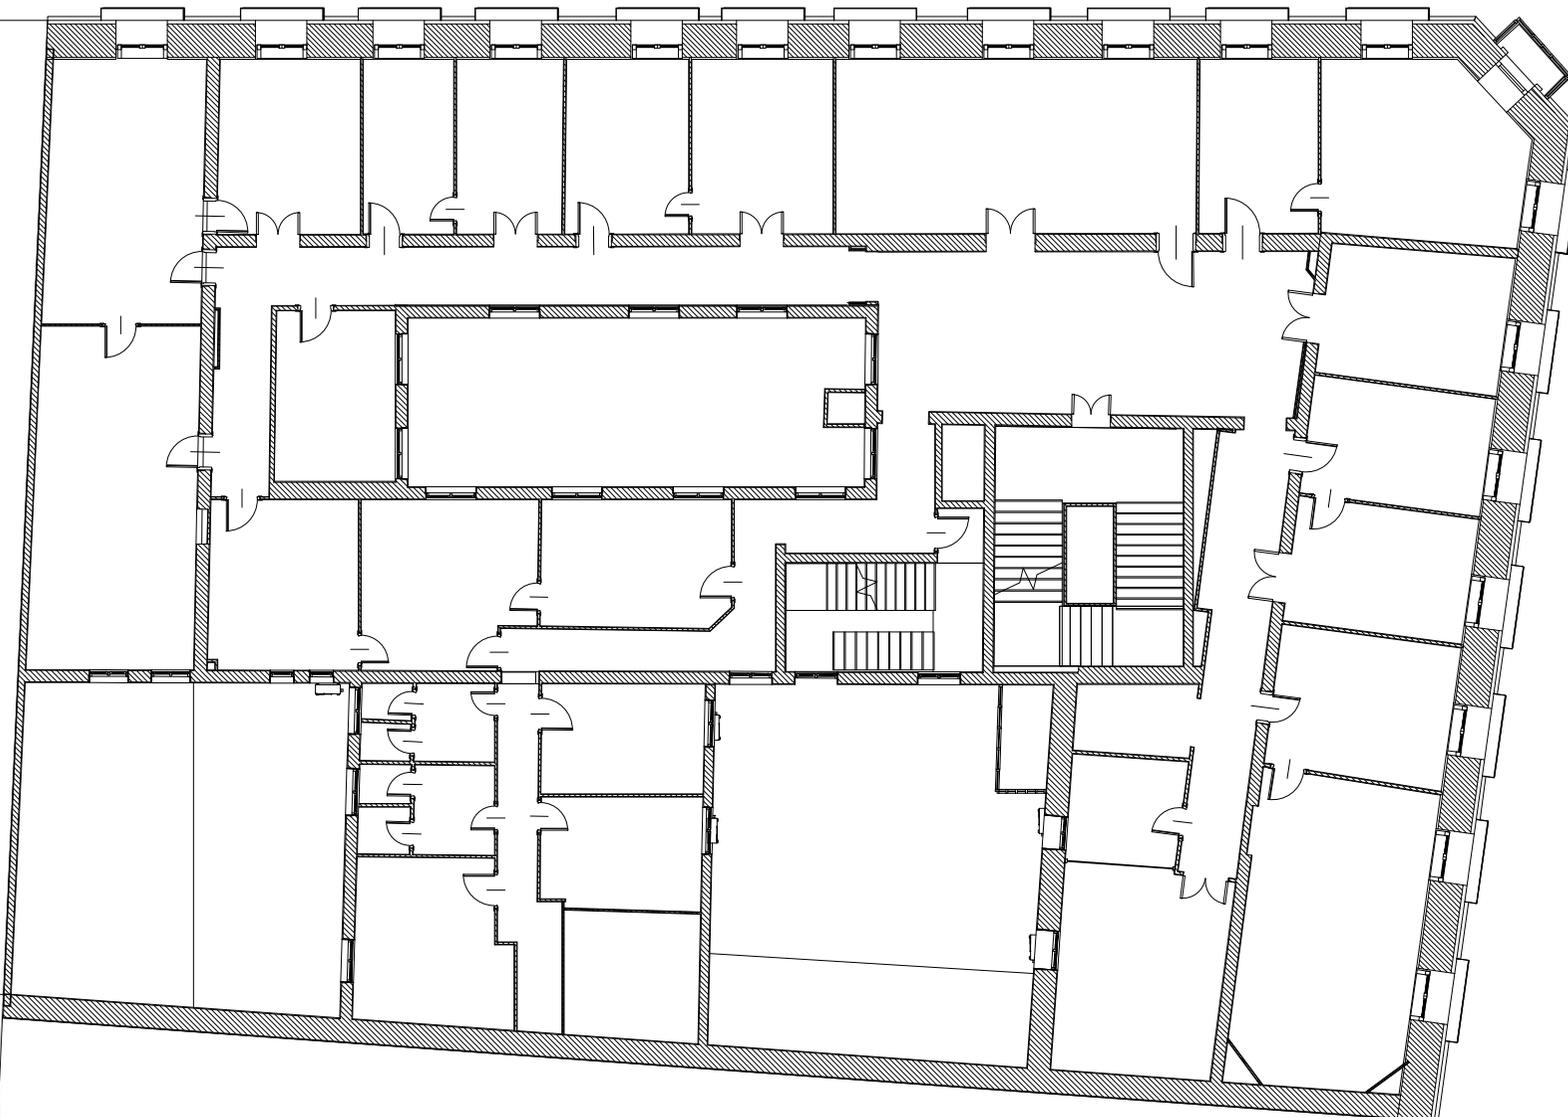

LEVANTAMIENTO DEL ESTADO ACTUAL DEL EDIFICIO SITUADO EN EL PASEO DE LA CASTELLANA 14, MADRID



REPRESENTA	ESCALA	FECHA	N PLANO
ESTADO ACTUAL PLANTA 3	1:200	Enero 2018	5

PROPIEDAD



CONSORCIO DE
COMPENSACIÓN
DE SEGUROS

CONSORCIO DE
COMPENSACIÓN
DE SEGUROS



SOCIEDAD ESTATAL
DE GESTIÓN INMOBILIARIA
DE PATRIMONIO, S.A.



LEVANTAMIENTO DEL ESTADO ACTUAL DEL EDIFICIO SITUADO EN EL PASEO DE LA CASTELLANA 14, MADRID



REPRESENTA	ESCALA	FECHA	N PLANO
ESTADO ACTUAL PLANTA 4	1:200	Enero 2018	6

PROPIEDAD




CONSORCIO DE
COMPENSACIÓN
DE SEGUROS

CONSORCIO DE
COMPENSACIÓN
DE SEGUROS



SOCIEDAD ESTATAL
DE GESTIÓN INMOBILIARIA
DE PATRIMONIO, S.A.

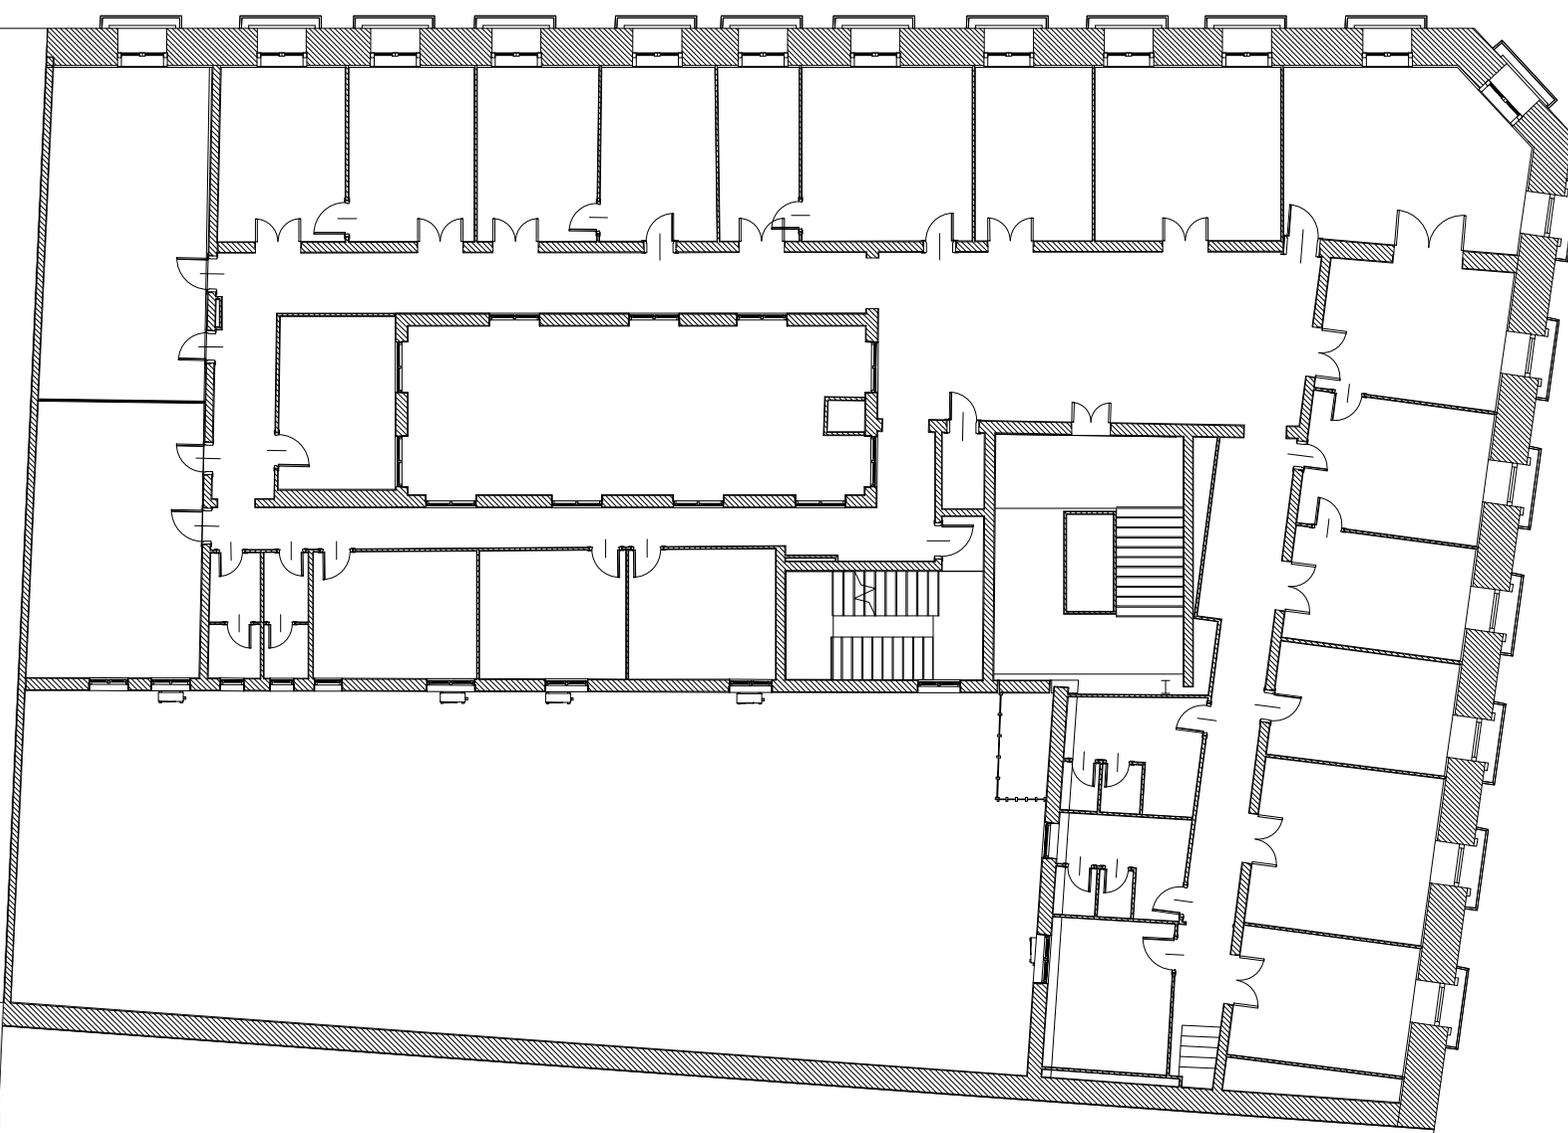

LEVANTAMIENTO DEL ESTADO ACTUAL DEL EDIFICIO SITUADO EN EL PASEO DE LA CASTELLANA 14, MADRID

REPRESENTA	ESCALA	FECHA	N PLANO
ESTADO ACTUAL PLANTA 5	1:200	Enero 2018	7

PROPIEDAD




CONSORCIO DE
COMPENSACIÓN
DE SEGUROS

CONSORCIO DE
COMPENSACIÓN
DE SEGUROS



SEGIPSA

SOCIEDAD ESTATAL
DE GESTIÓN INMOBILIARIA
DE PATRIMONIO, S.A.

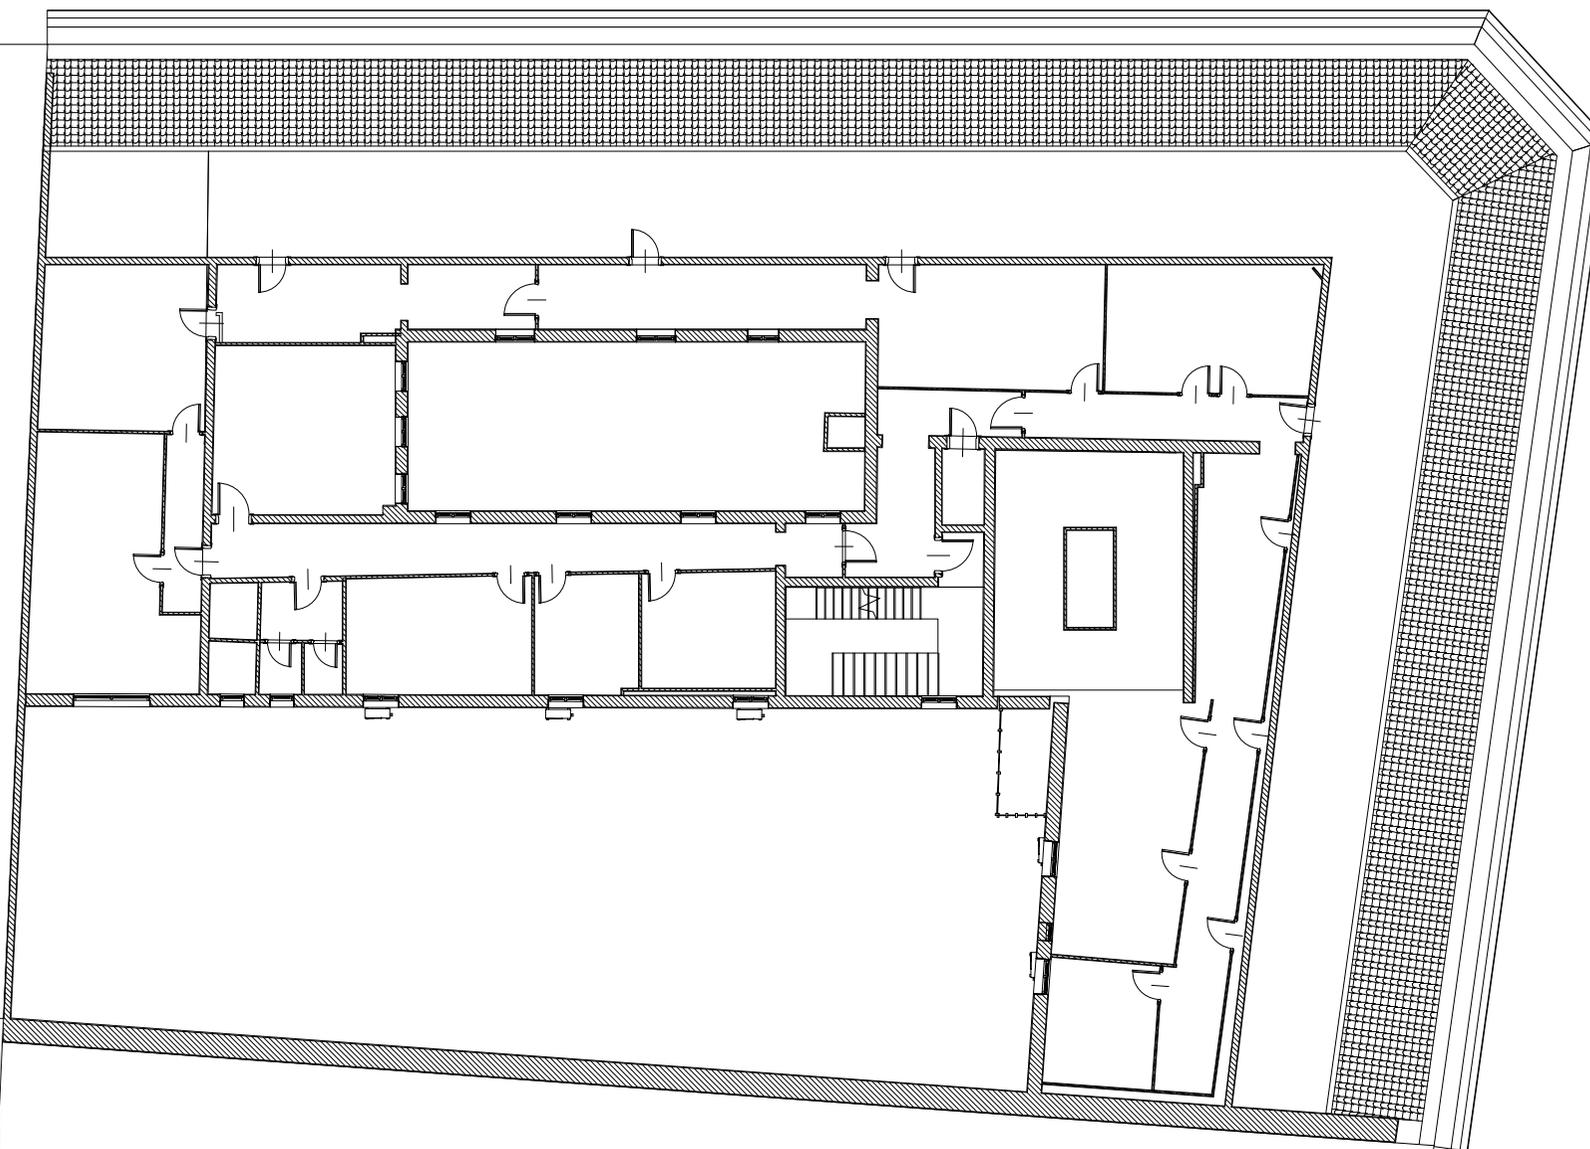

LEVANTAMIENTO DEL ESTADO ACTUAL DEL EDIFICIO SITUADO
EN EL PASEO DE LA CASTELLANA 14, MADRID



REPRESENTA	ESCALA	FECHA	N PLANO
ESTADO ACTUAL PLANTA 6	1:200	Enero 2018	8

PROPIEDAD




CONSORCIO DE
COMPENSACIÓN
DE SEGUROS

CONSORCIO DE
COMPENSACIÓN
DE SEGUROS



SEGIPSA

SOCIEDAD ESTATAL
DE GESTIÓN INMOBILIARIA
DE PATRIMONIO, S.A.

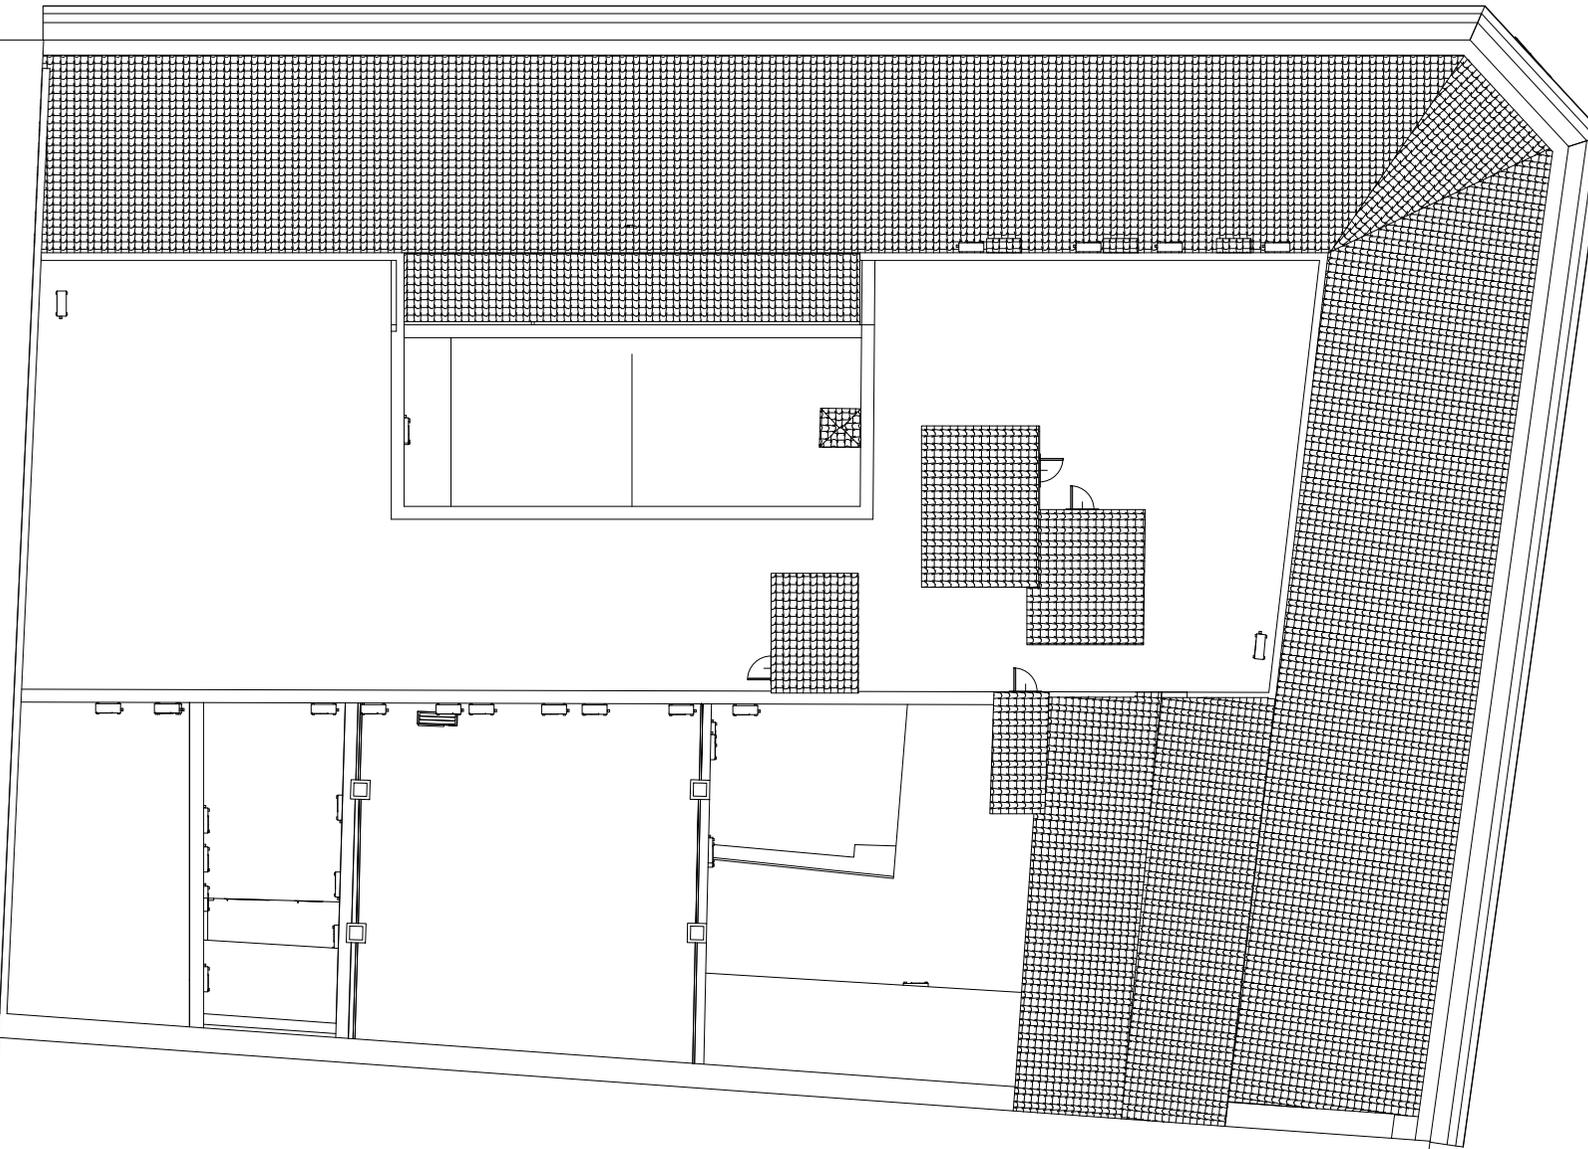

LEVANTAMIENTO DEL ESTADO ACTUAL DEL EDIFICIO SITUADO
EN EL PASEO DE LA CASTELLANA 14, MADRID



REPRESENTA	ESCALA	FECHA	N PLANO
ESTADO ACTUAL PLANTA 7	1:200	Enero 2018	9

PROPIEDAD




CONSORCIO DE
COMPENSACIÓN
DE SEGUROS

CONSORCIO DE
COMPENSACIÓN
DE SEGUROS



SOCIEDAD ESTATAL
DE GESTIÓN INMOBILIARIA
DE PATRIMONIO, S.A.

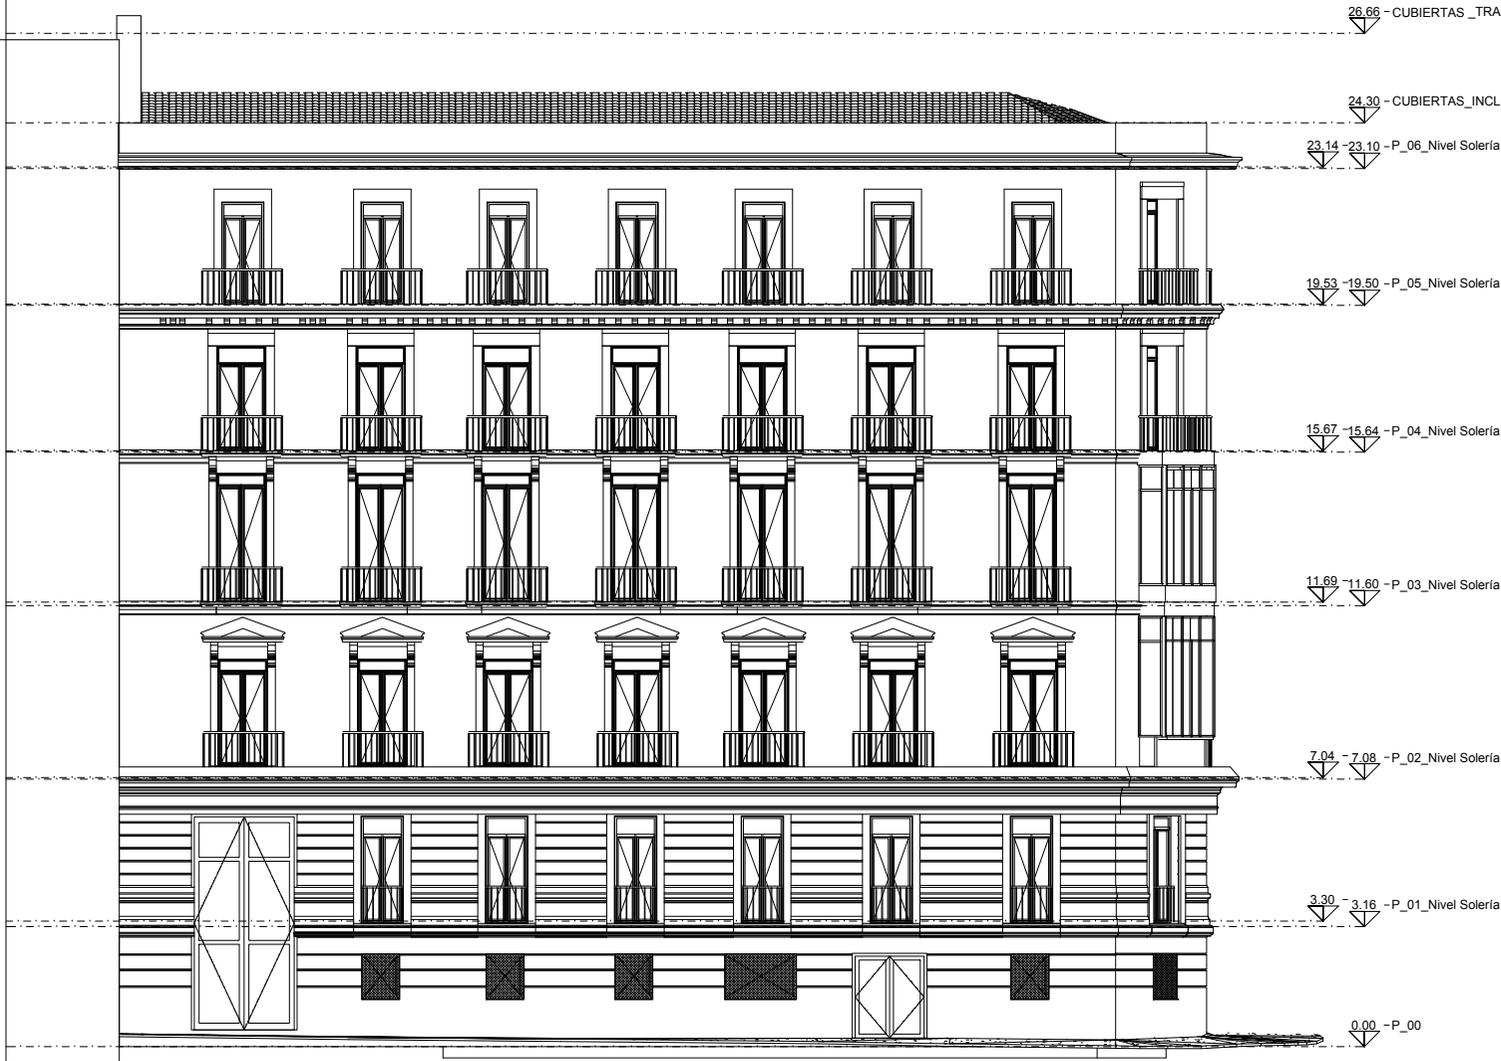

26.66 - CUBIERTAS_TRANSITABLES

24.30 - CUBIERTAS_INCLINADAS

23.14 - 23.10 - P_06_Nivel Solería

19.53 - 19.50 - P_05_Nivel Solería


15.67 - 15.64 - P_04_Nivel Solería

11.69 - 11.60 - P_03_Nivel Solería

7.04 - 7.08 - P_02_Nivel Solería

3.30 - 3.16 - P_01_Nivel Solería

0.00 - P_00

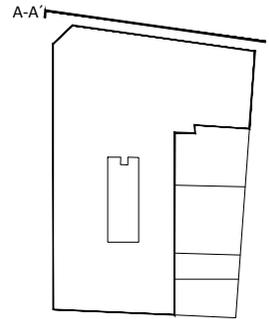

LEVANTAMIENTO DEL ESTADO ACTUAL DEL EDIFICIO SITUADO EN EL PASEO DE LA CASTELLANA 14, MADRID

REPRESENTA	ESCALA	FECHA	N PLANO
ESTADO ACTUAL ALZADO A-A' Paseo de la Castellana	1:200	Enero 2018	10


PROPIEDAD



CONSORCIO DE
COMPENSACIÓN
DE SEGUROS



SOCIEDAD ESTATAL
DE GESTION INMOBILIARIA
DE PATRIMONIO, S.A.

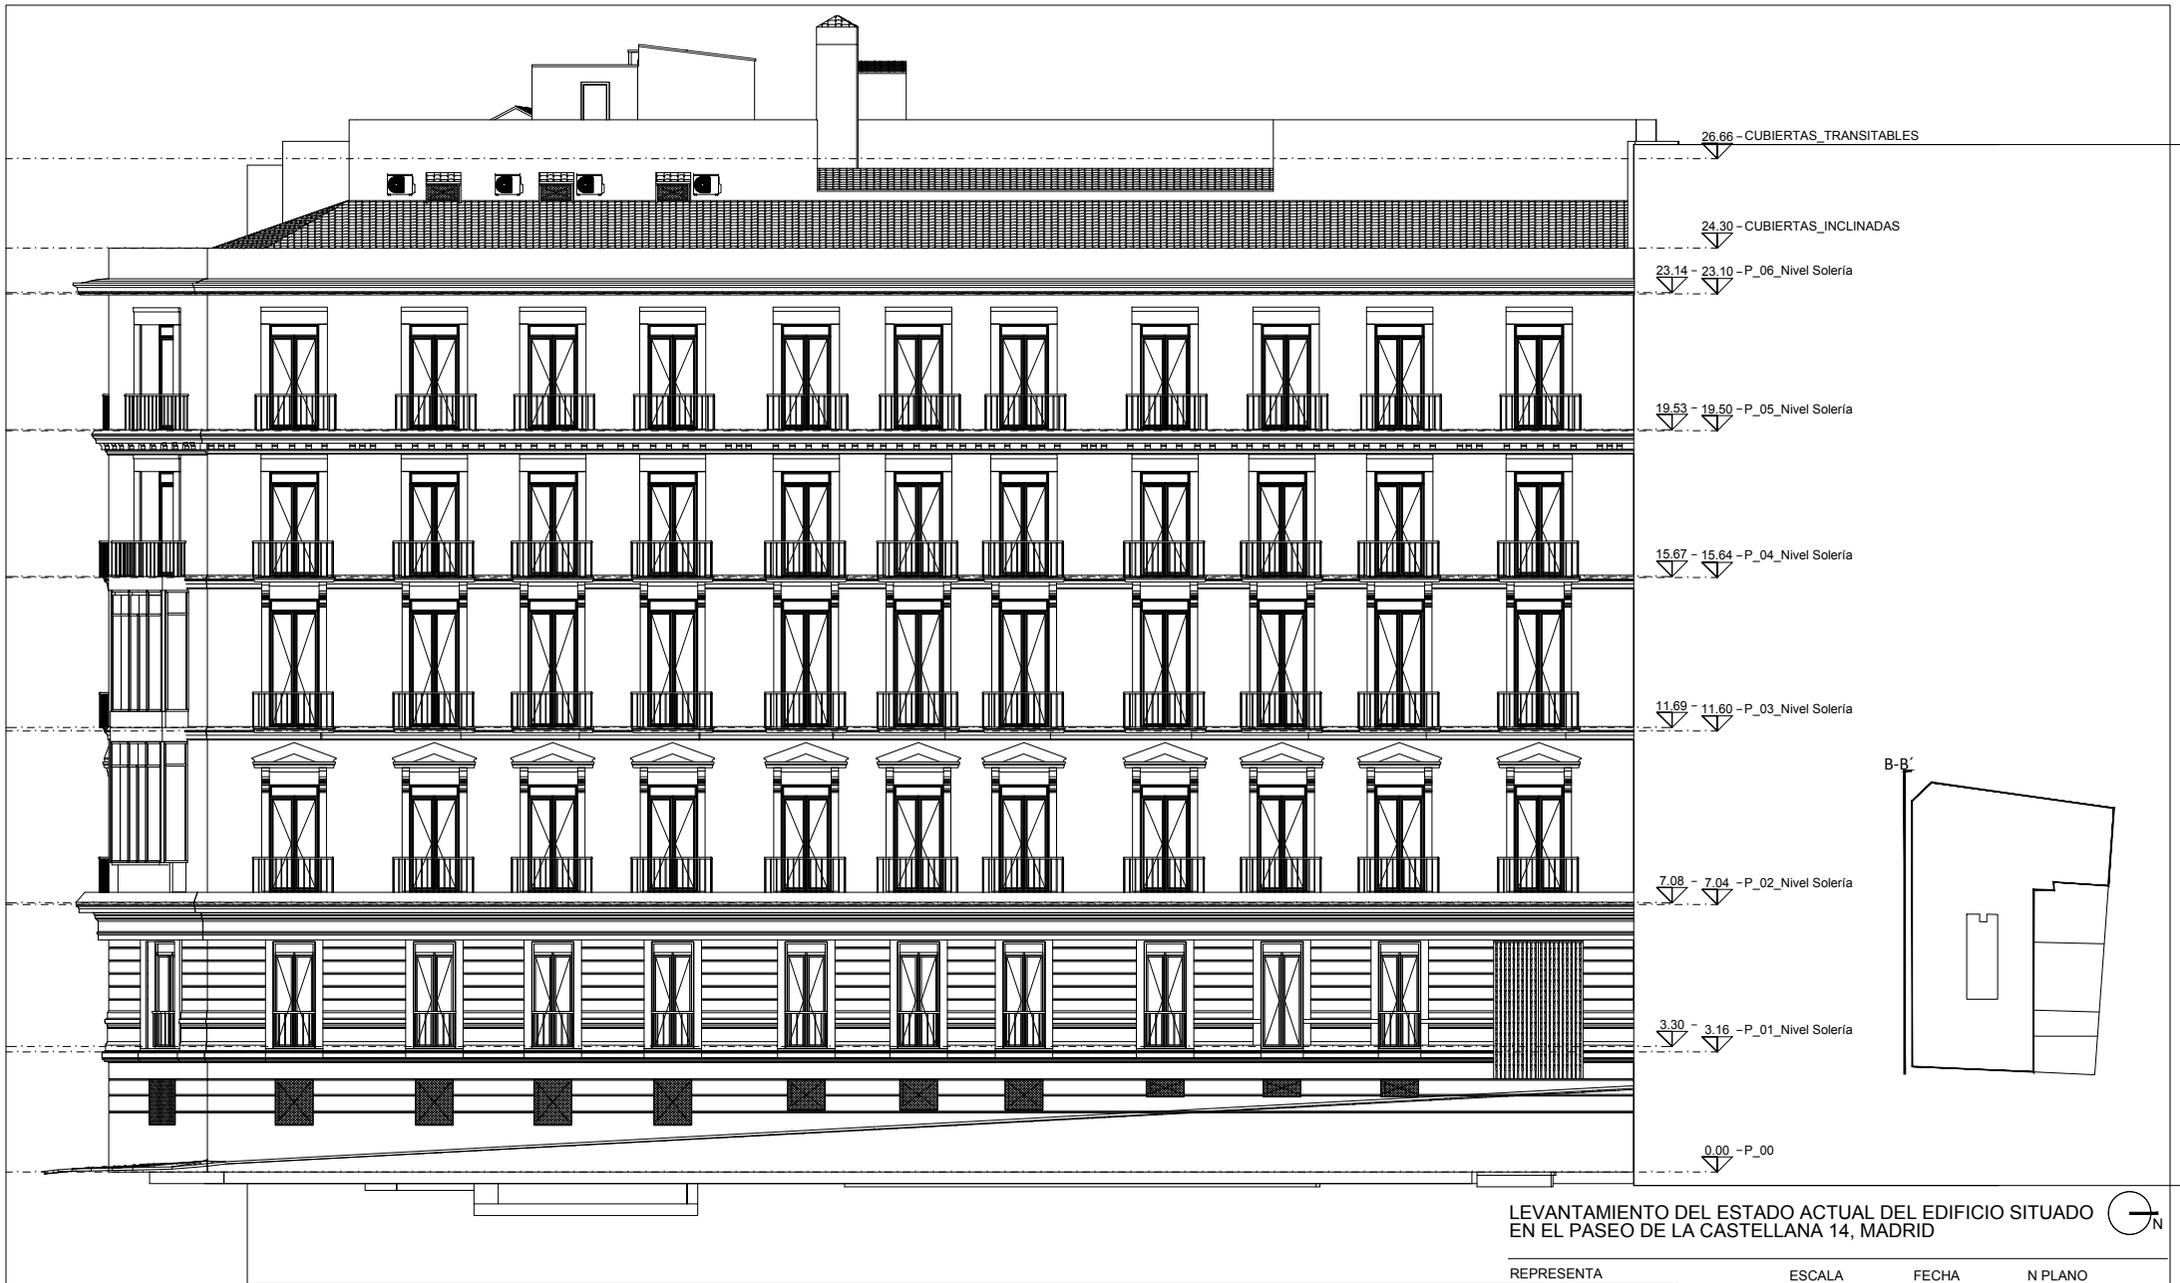

LEVANTAMIENTO DEL ESTADO ACTUAL DEL EDIFICIO SITUADO EN EL PASEO DE LA CASTELLANA 14, MADRID



REPRESENTA	ESCALA	FECHA	N PLANO
ESTADO ACTUAL ALZADO B-B' Calle de Ayala	1:200	Enero 2018	11


PROPIEDAD



CONSORCIO DE
COMPENSACIÓN
DE SEGUROS





SOCIEDAD ESTATAL
DE GESTION INMOBILIARIA
DE PATRIMONIO, S.A.

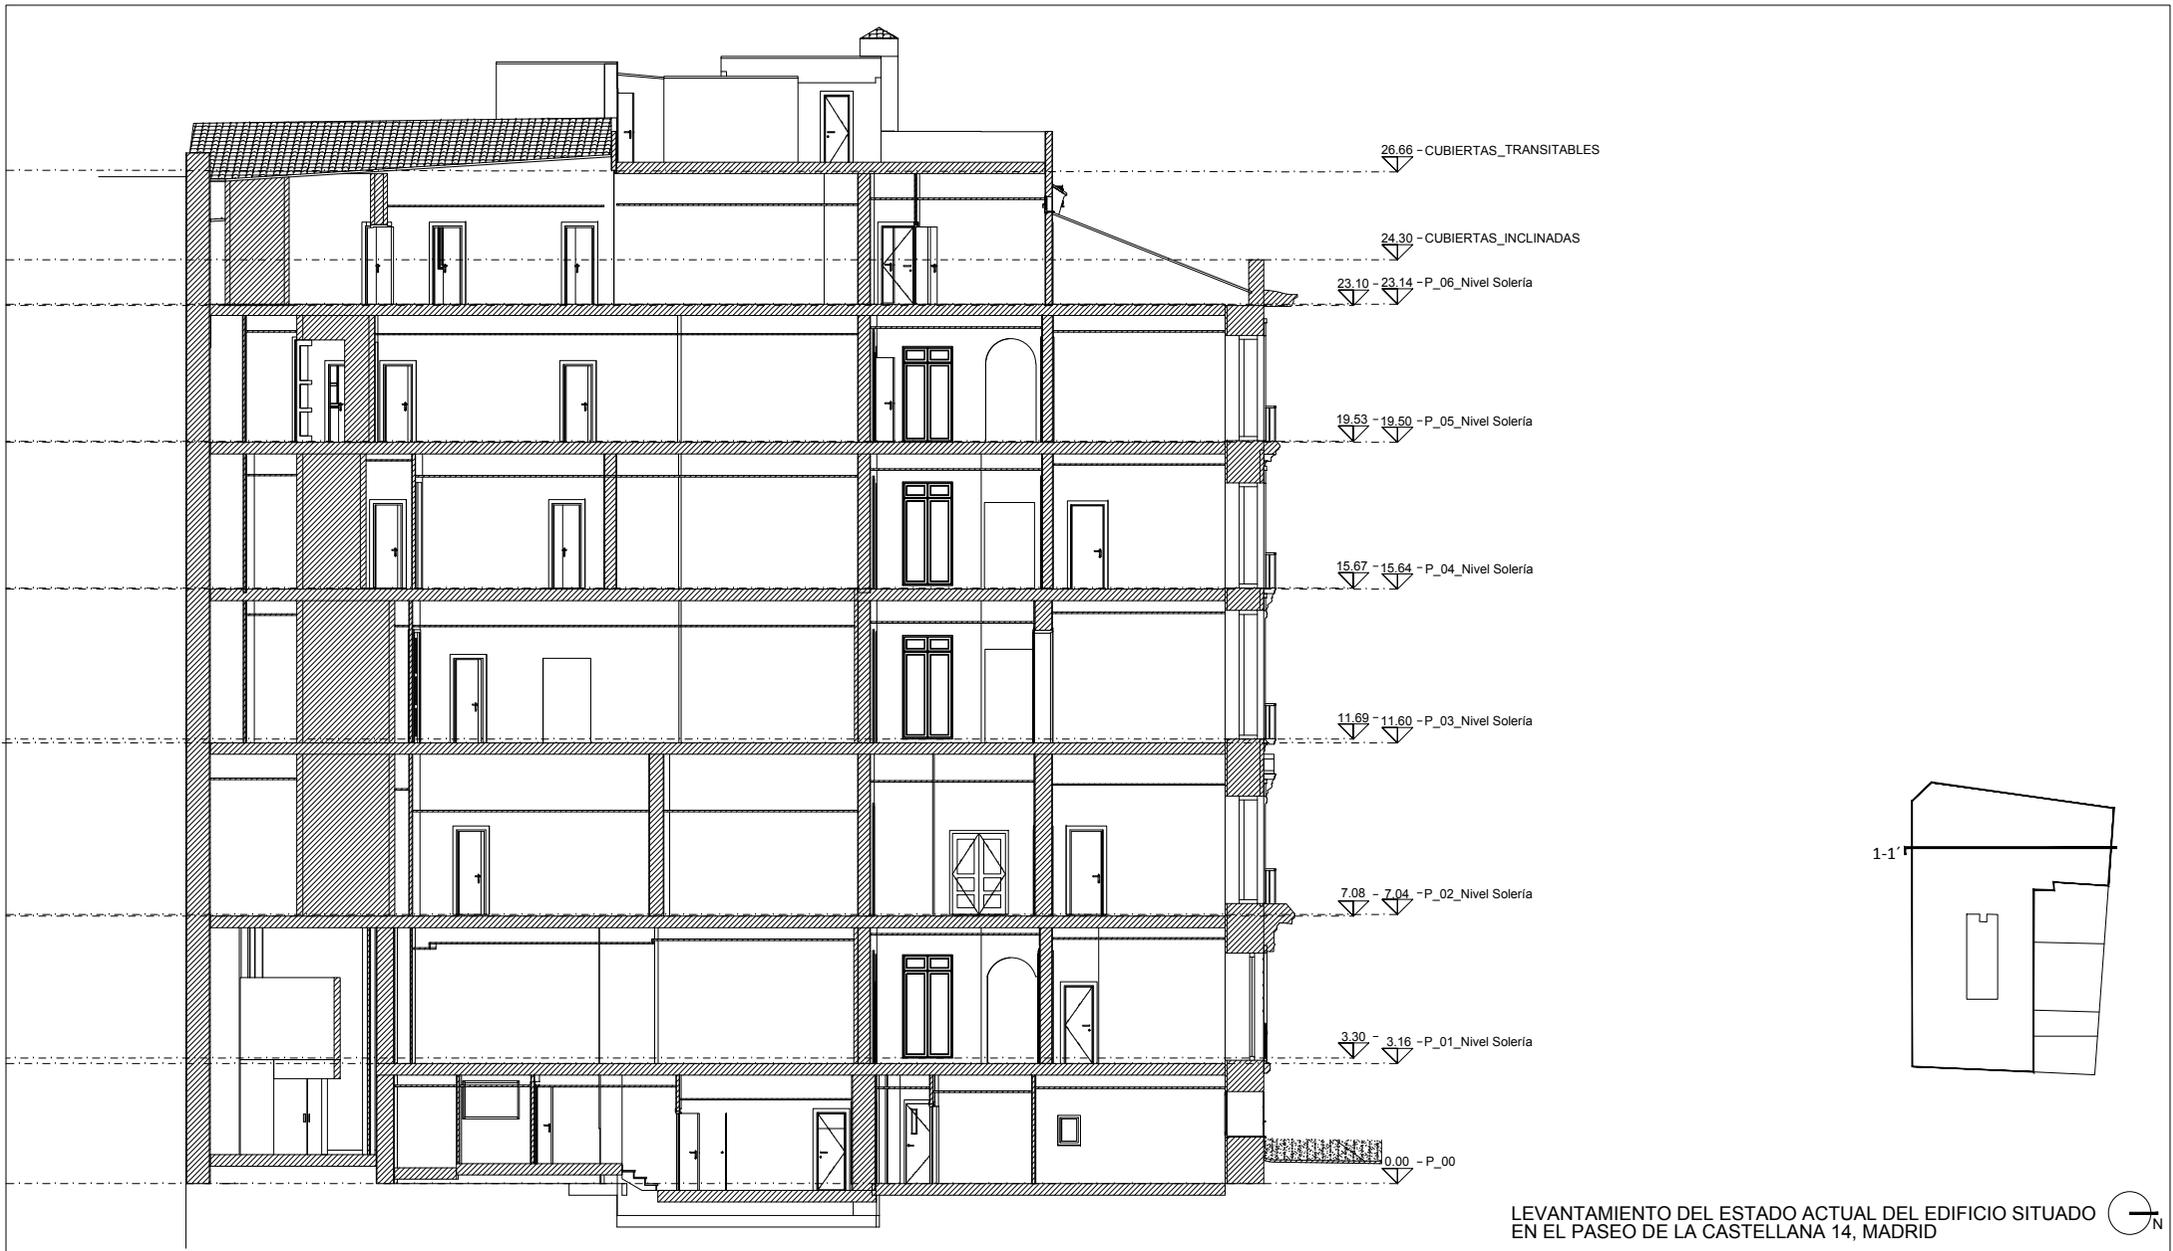

LEVANTAMIENTO DEL ESTADO ACTUAL DEL EDIFICIO SITUADO EN EL PASEO DE LA CASTELLANA 14, MADRID

REPRESENTA	ESCALA	FECHA	N PLANO
ESTADO ACTUAL SECCIÓN 1-1'	1:200	Enero 2018	12

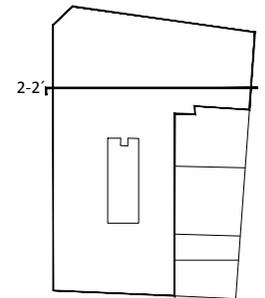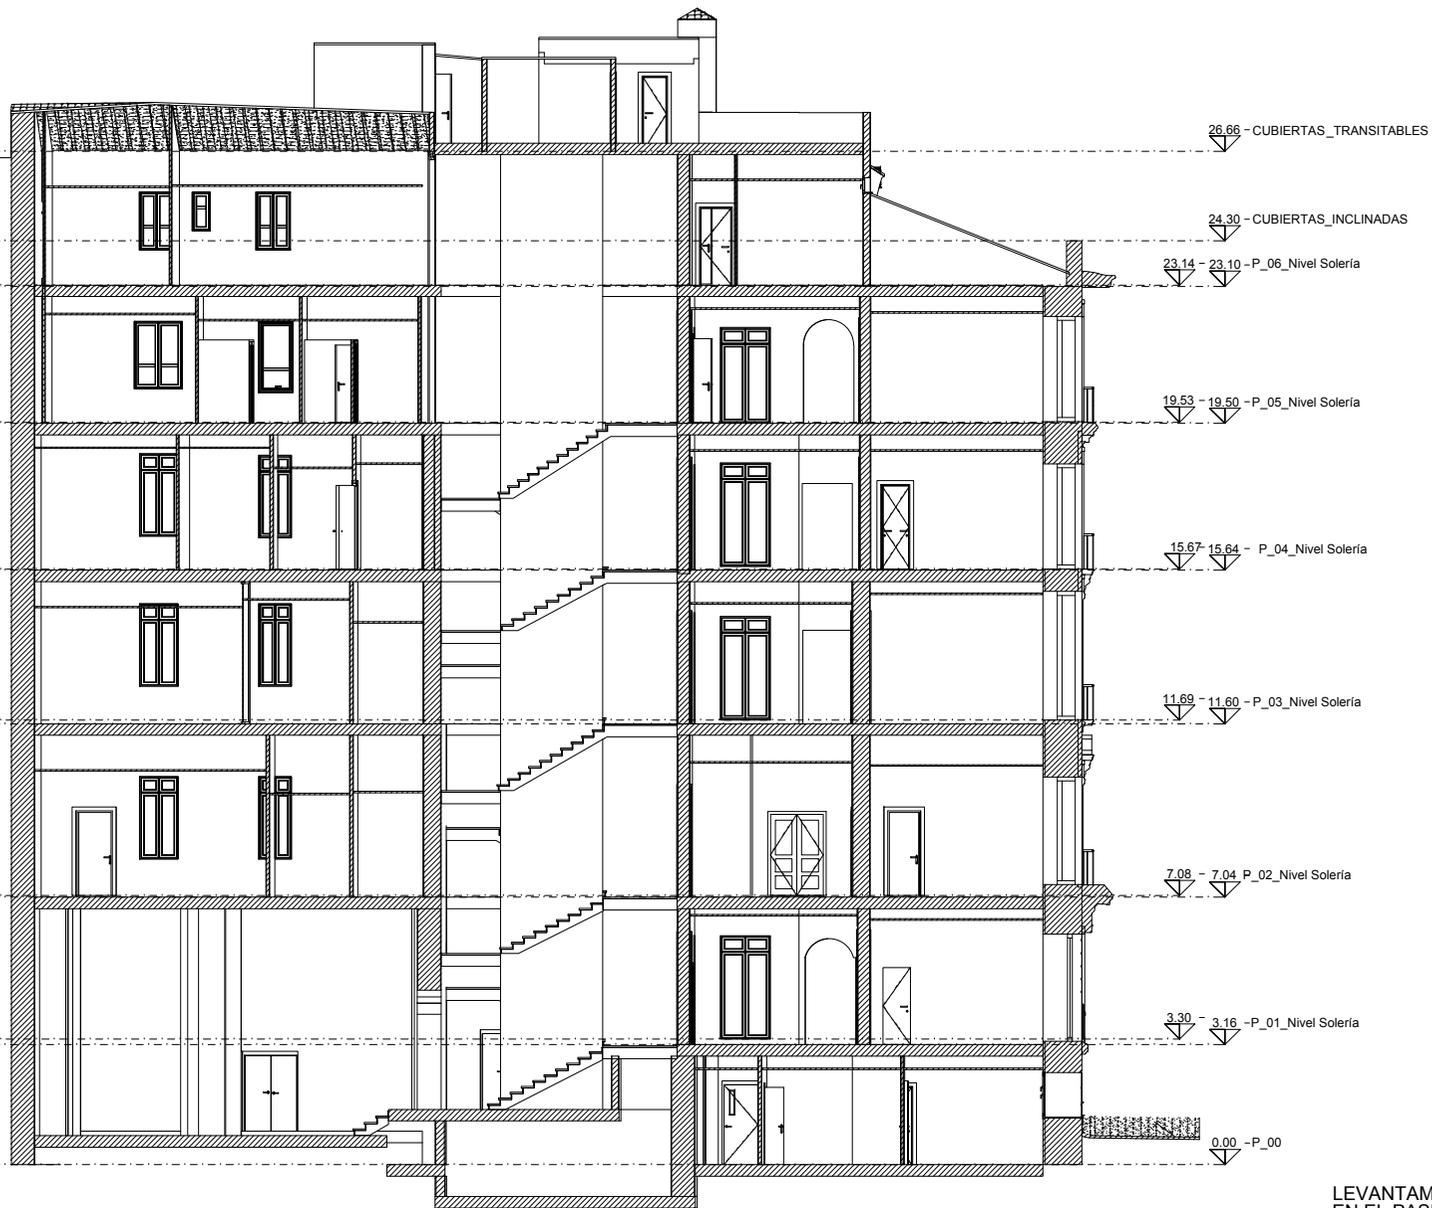

LEVANTAMIENTO DEL ESTADO ACTUAL DEL EDIFICIO SITUADO EN EL PASEO DE LA CASTELLANA 14, MADRID

REPRESENTA	ESCALA	FECHA	N PLANO
ESTADO ACTUAL SECCIÓN 2-2'	1:200	Enero 2018	13



PROPIEDAD



CONSORCIO DE
COMPENSACIÓN
DE SEGUROS



SOCIEDAD ESTATAL
DE GESTIÓN INMOBILIARIA
DE PATRIMONIO, S.A.

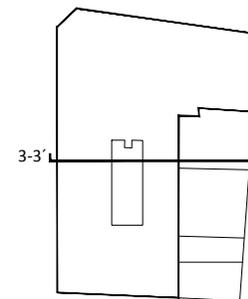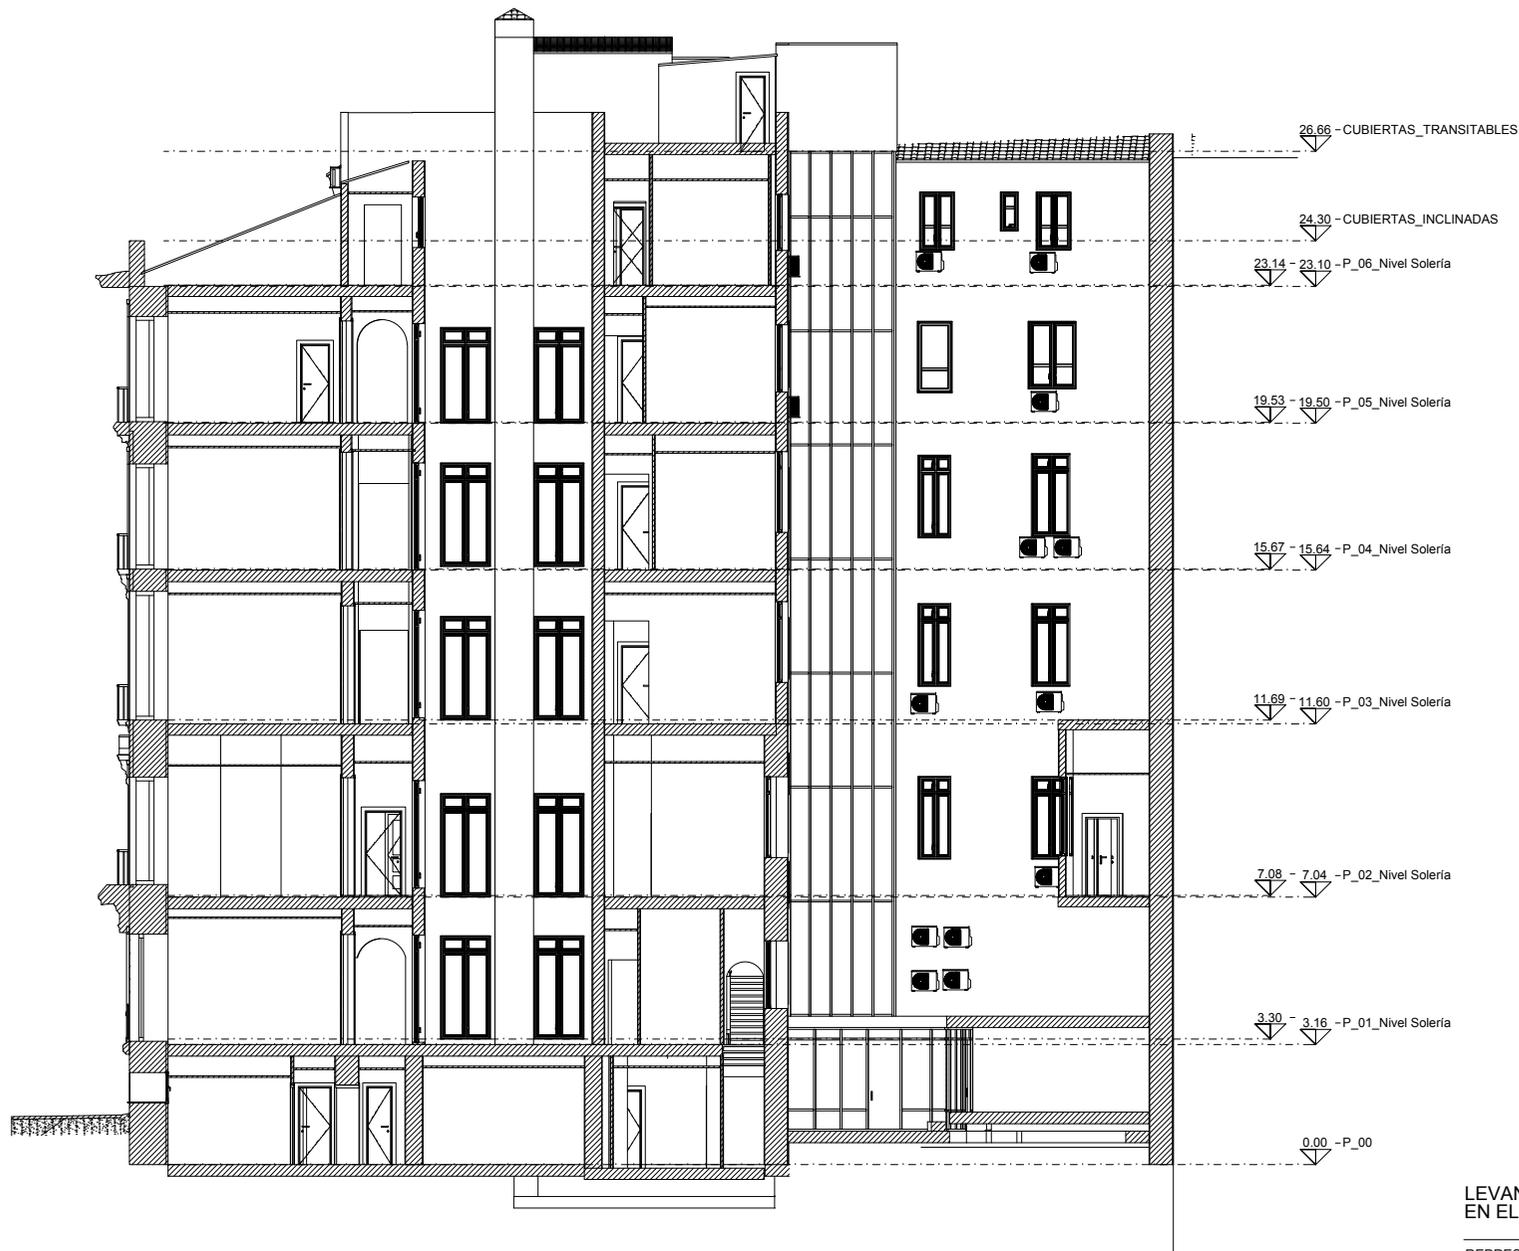

LEVANTAMIENTO DEL ESTADO ACTUAL DEL EDIFICIO SITUADO EN EL PASEO DE LA CASTELLANA 14, MADRID



REPRESENTA	ESCALA	FECHA	N PLANO
ESTADO ACTUAL SECCIÓN 3-3'	1:200	Enero 2018	14


PROPIEDAD



CONSORCIO DE
COMPENSACIÓN
DE SEGUROS




SOCIEDAD ESTATAL
DE GESTIÓN INMOBILIARIA
DE PATRIMONIO, S.A.

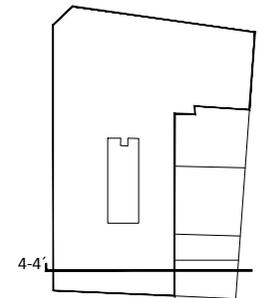

LEVANTAMIENTO DEL ESTADO ACTUAL DEL EDIFICIO SITUADO EN EL PASEO DE LA CASTELLANA 14, MADRID

REPRESENTA	ESCALA	FECHA	N PLANO
ESTADO ACTUAL SECCIÓN 4-4'	1:200	Enero 2018	15

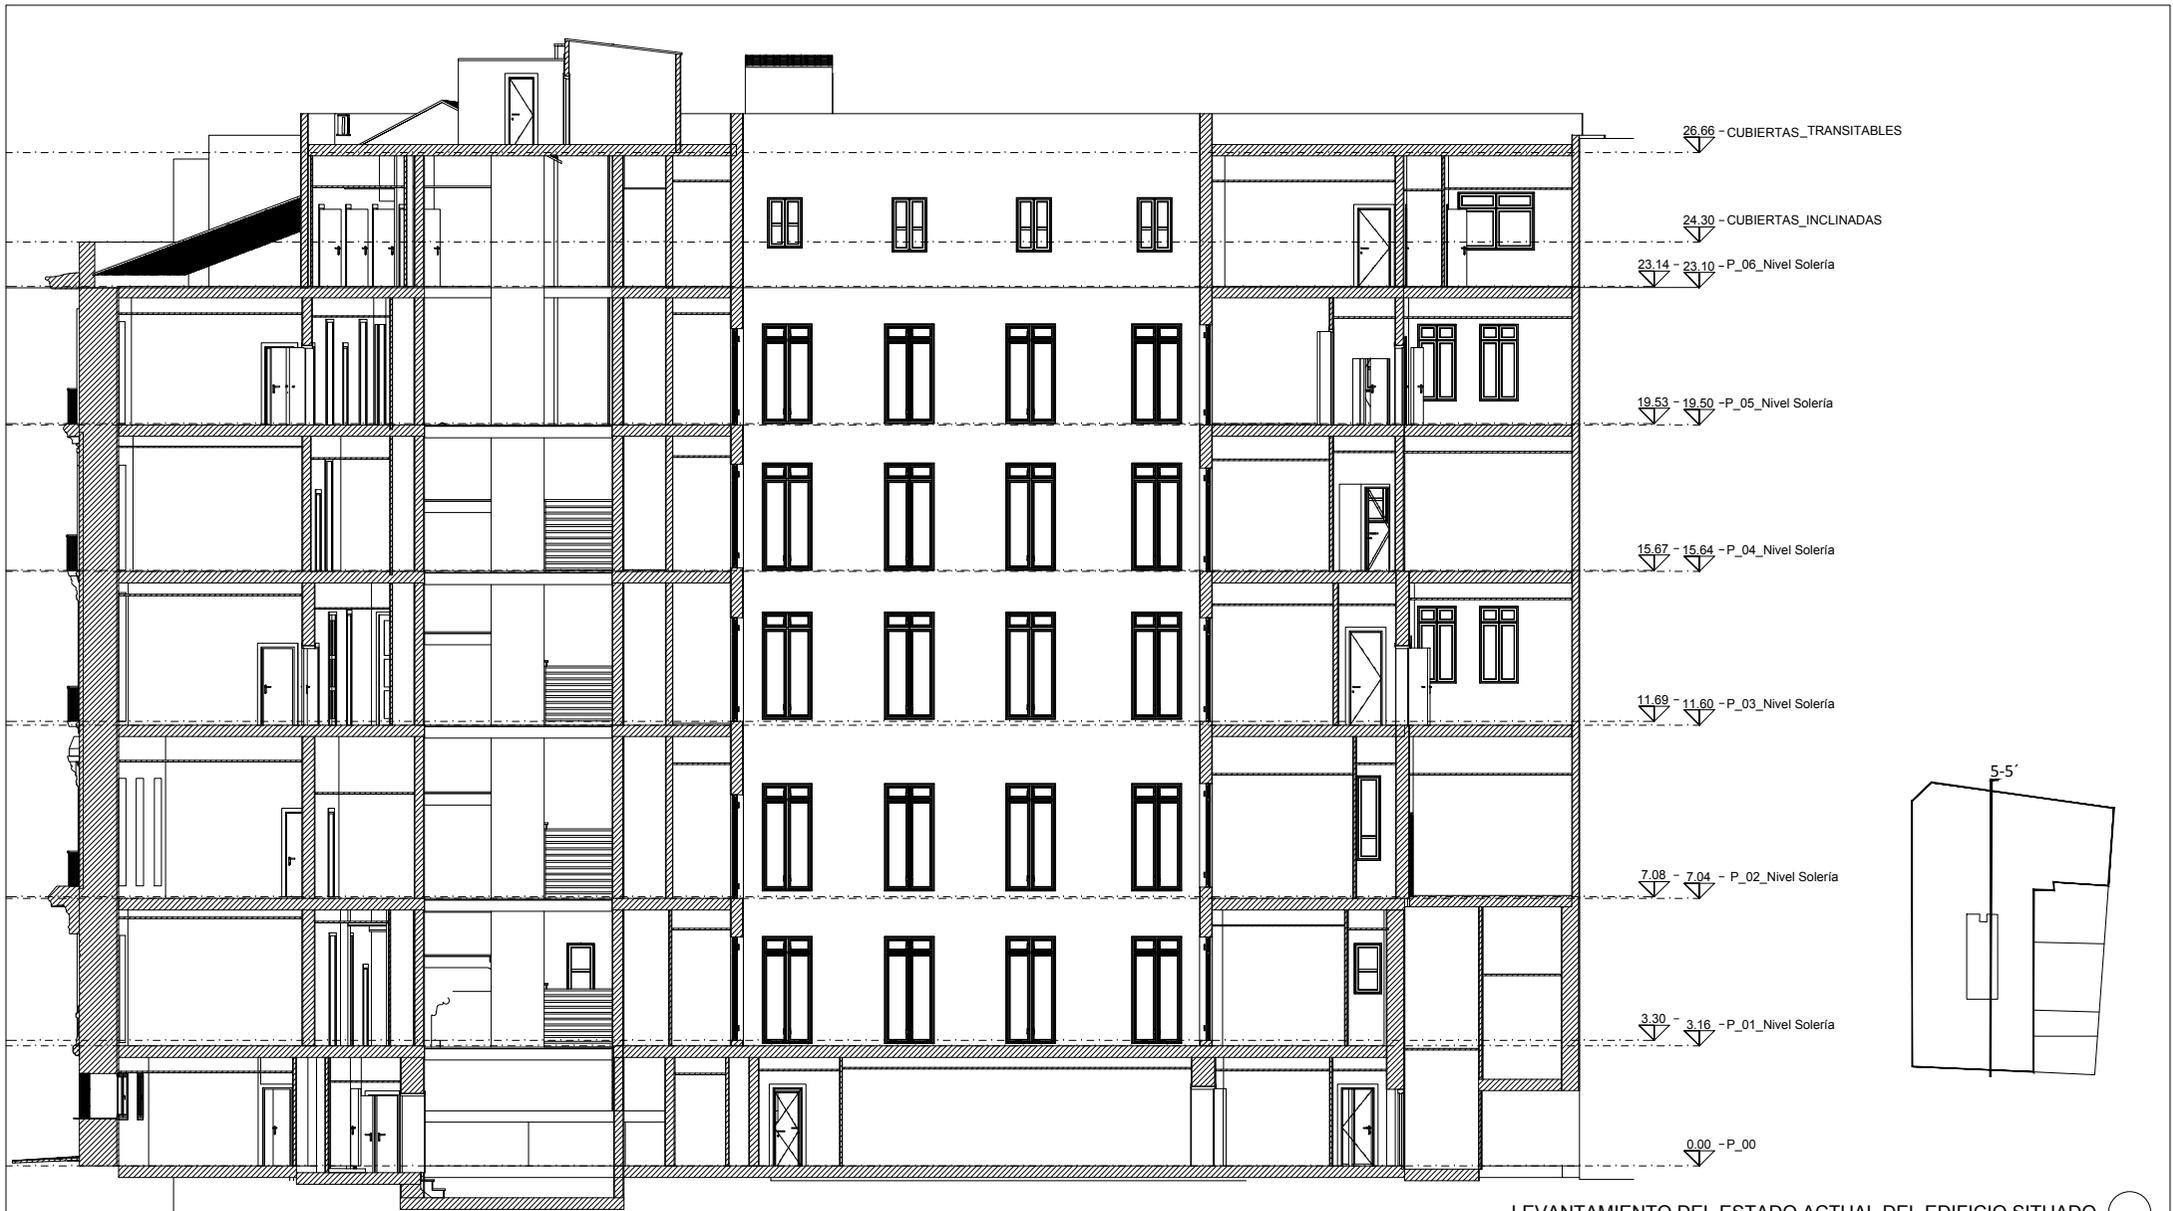

LEVANTAMIENTO DEL ESTADO ACTUAL DEL EDIFICIO SITUADO EN EL PASEO DE LA CASTELLANA 14, MADRID

REPRESENTA	ESCALA	FECHA	N PLANO
ESTADO ACTUAL SECCIÓN 5-5'	1:200	Enero 2018	16


PROPIEDAD



CONSORCIO DE
COMPENSACIÓN
DE SEGUROS



SOCIEDAD ESTATAL
DE GESTIÓN INMOBILIARIA
DE PATRIMONIO, S.A.

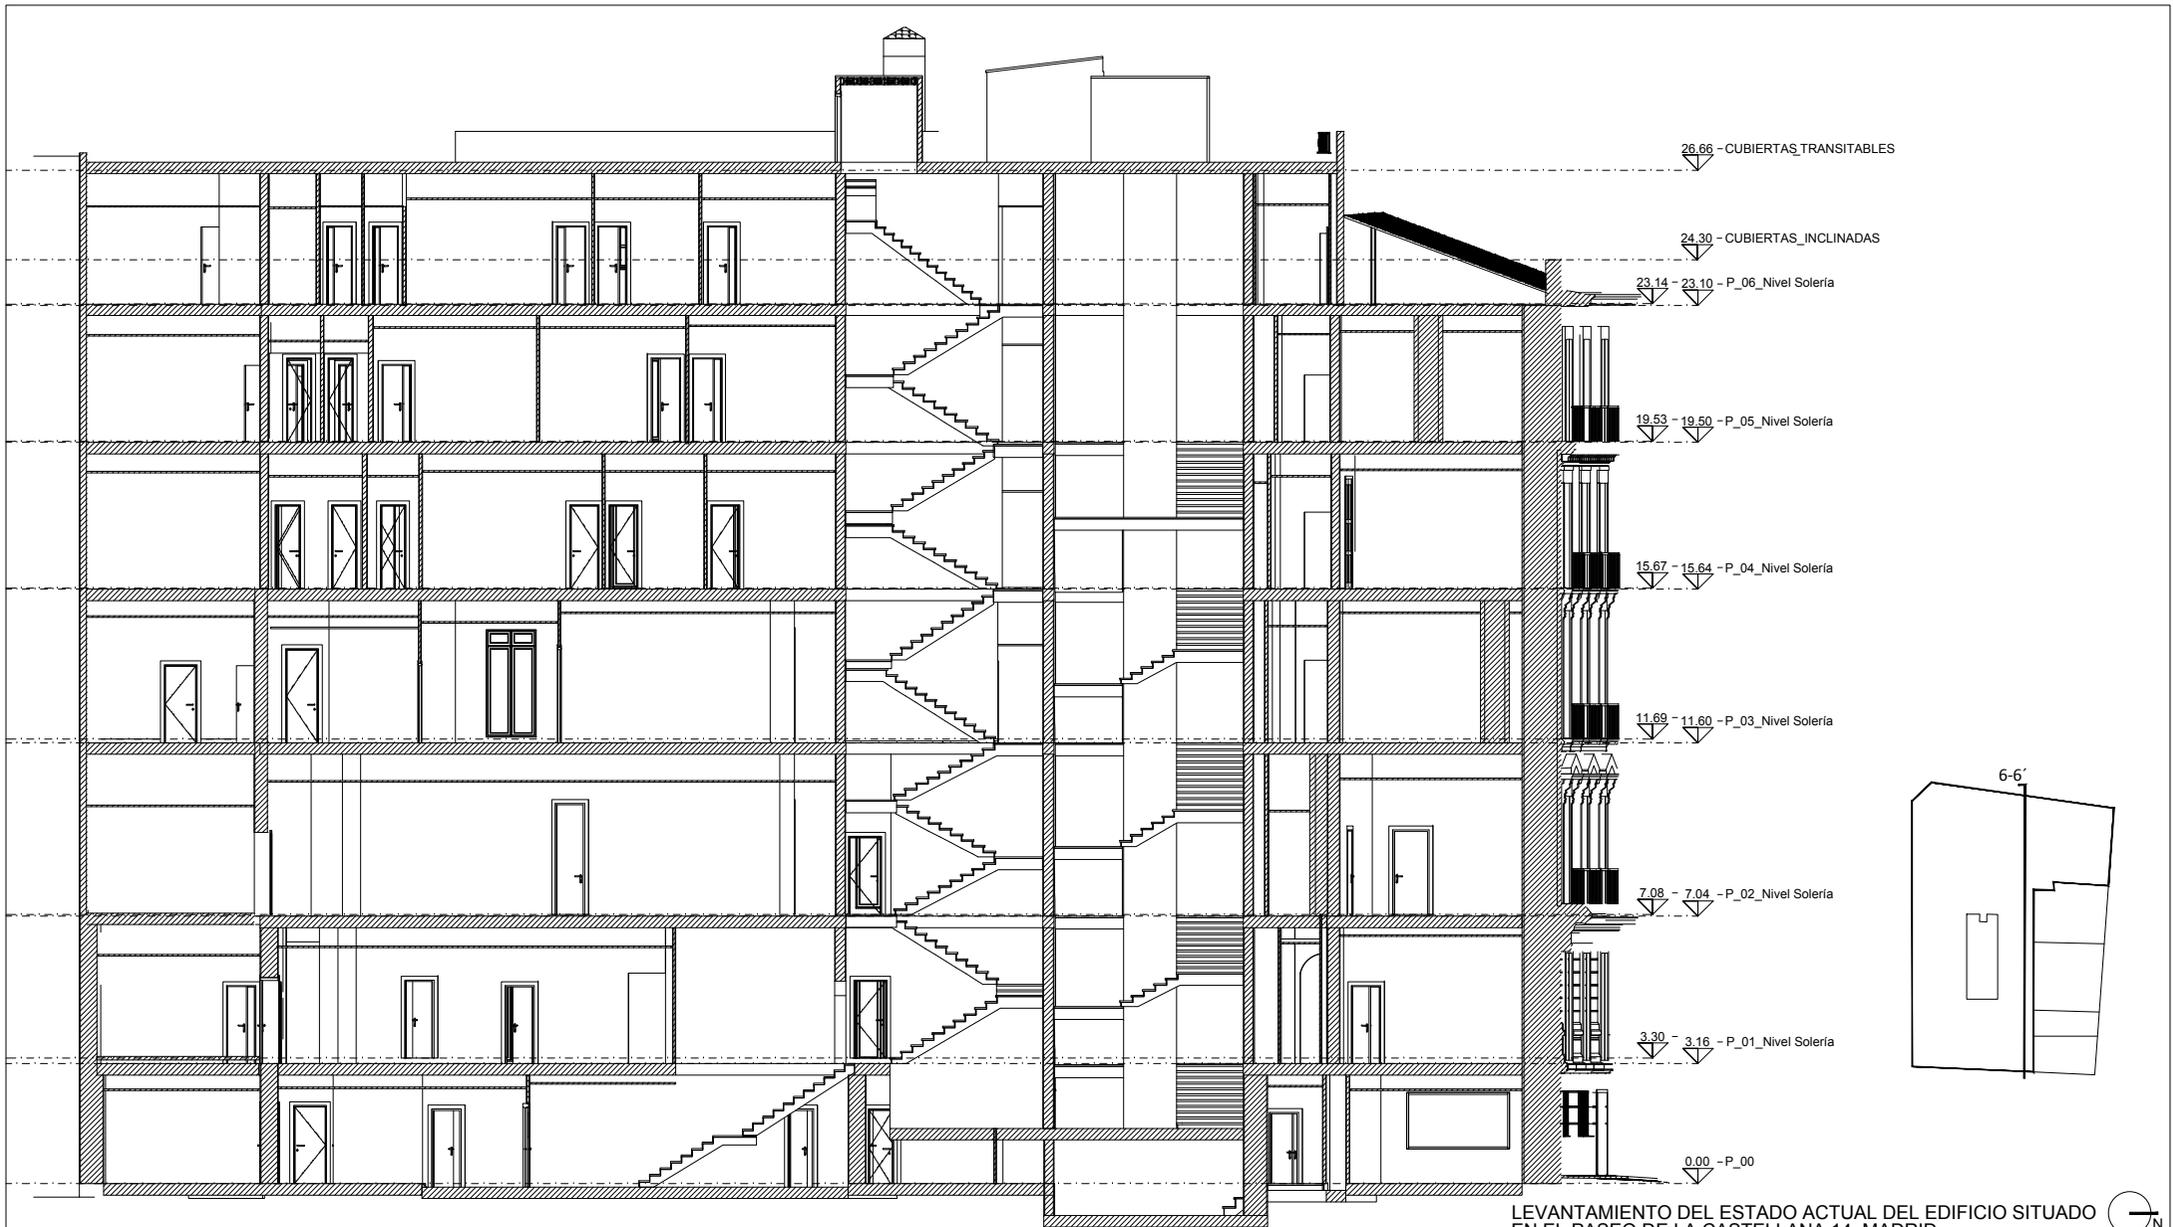

LEVANTAMIENTO DEL ESTADO ACTUAL DEL EDIFICIO SITUADO EN EL PASEO DE LA CASTELLANA 14, MADRID

REPRESENTA	ESCALA	FECHA	N PLANO
ESTADO ACTUAL SECCIÓN 6-6'	1:200	Enero 2018	17



LEVANTAMIENTO DEL ESTADO ACTUAL DEL EDIFICIO SITUADO EN EL PASEO DE LA CASTELLANA 14, MADRID

REPRESENTA	ESCALA	FECHA	N PLANO
ESTADO ACTUAL SECCIÓN 7-7'	1:200	Enero 2018	18

PROPIEDAD



CONSORCIO DE
COMPENSACIÓN
DE SEGUROS



SOCIEDAD ESTATAL
DE GESTIÓN INMOBILIARIA
DE PATRIMONIO, S.A.



LEVANTAMIENTO DEL ESTADO ACTUAL DEL EDIFICIO SITUADO EN EL PASEO DE LA CASTELLANA 14, MADRID

REPRESENTA	ESCALA	FECHA	N PLANO
ESTADO ACTUAL SECCIÓN 8-8'	1:200	Enero 2018	19

PROPIEDAD



CONSORCIO DE
COMPENSACIÓN
Y SEGUROS

CONSORCIO DE
COMPENSACIÓN
DE SEGUROS



SEGIPSA

SOCIEDAD ESTATAL
DE GESTION INMOBILIARIA
DE PATRIMONIO, S.A.